


# Installationsschema eines Wasserzählers

$Q_3 = 4 - 10$

**Hinweis:** Ab einem Ruhedruck > 500 kPa (5bar) ist ein Druckminderer (PN16) nach DIN EN 1567 und DVGW W 570-1 einzubauen.

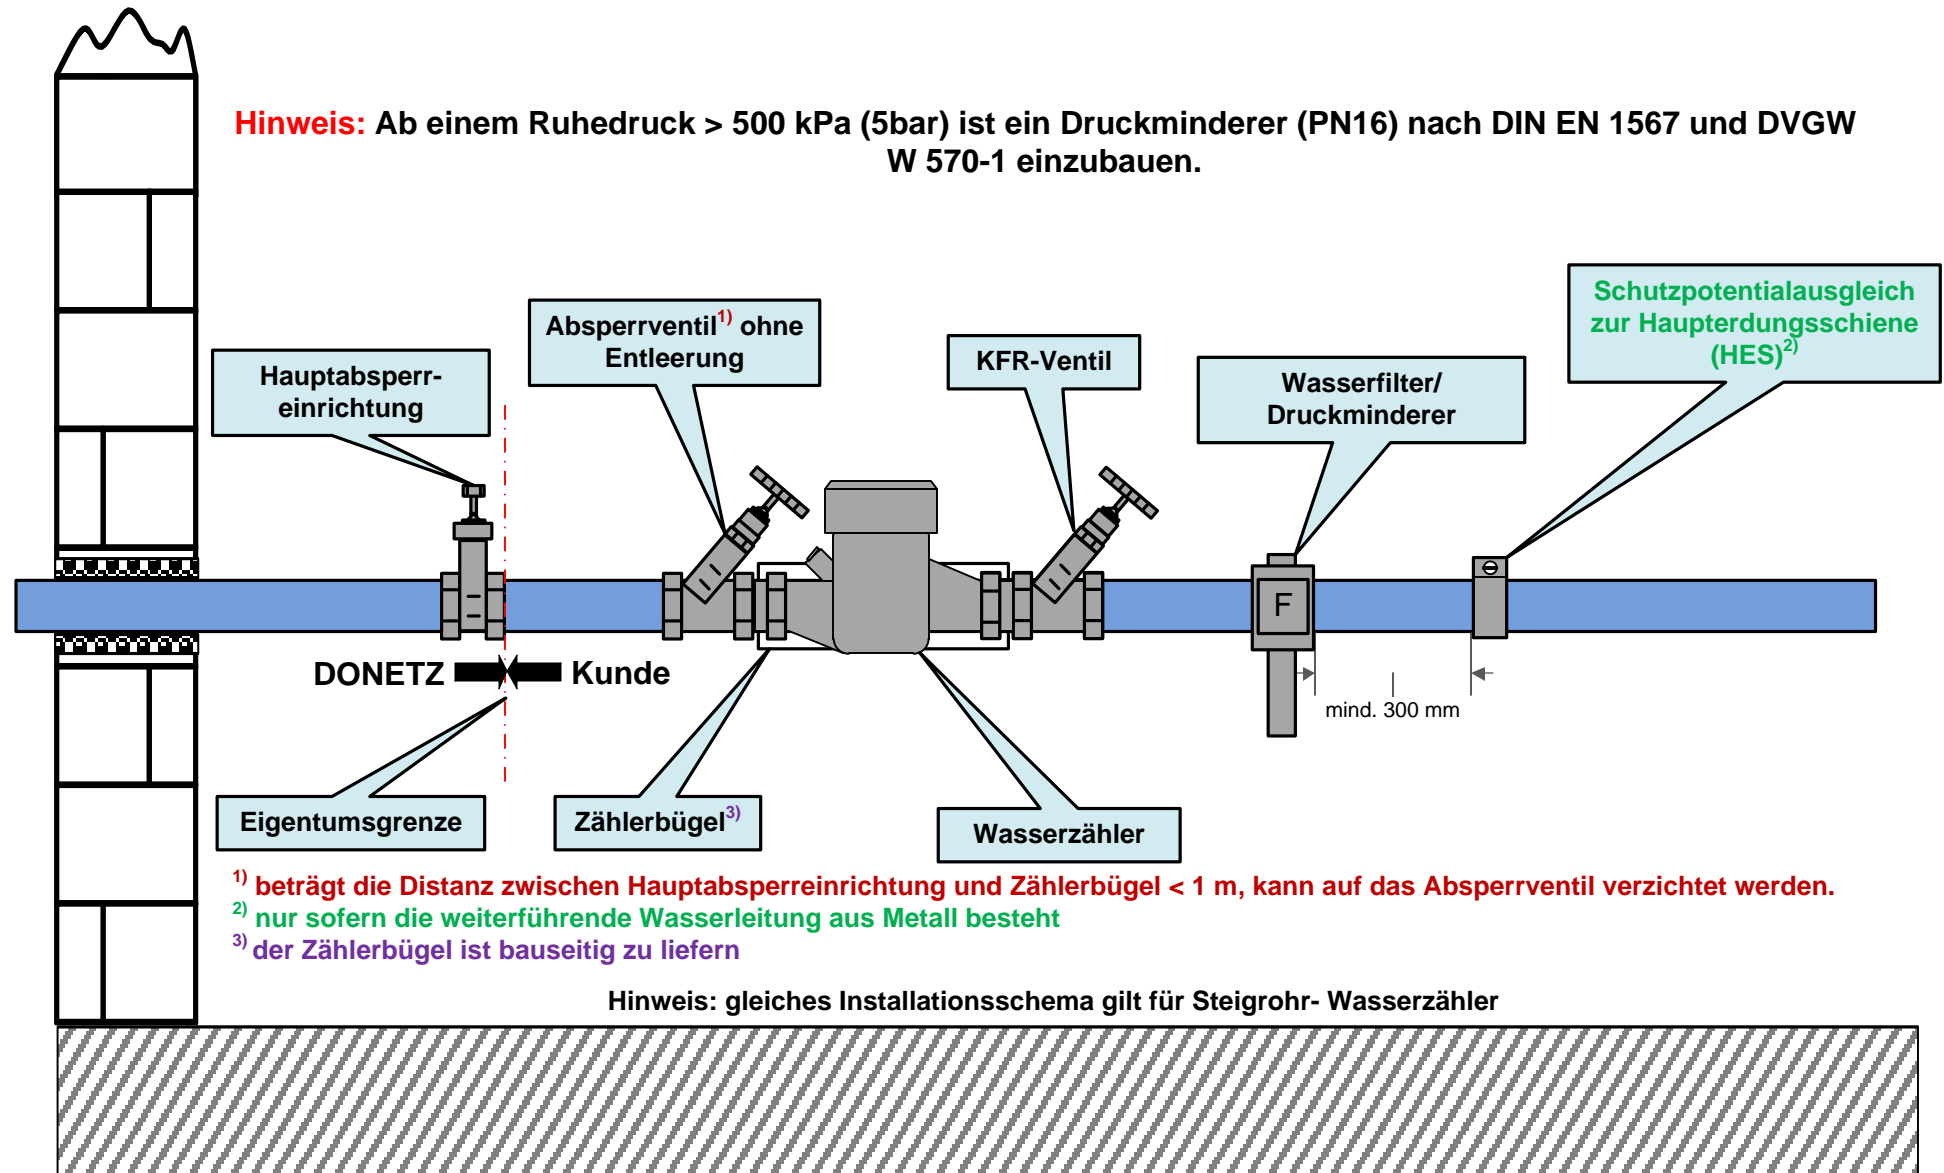

- <sup>1)</sup> beträgt die Distanz zwischen Hauptabsperreinrichtung und Zählerbügel < 1 m, kann auf das Absperrventil verzichtet werden.
- <sup>2)</sup> nur sofern die weiterführende Wasserleitung aus Metall besteht
- <sup>3)</sup> der Zählerbügel ist bauseitig zu liefern

Hinweis: gleiches Installationsschema gilt für Steigrohr- Wasserzähler